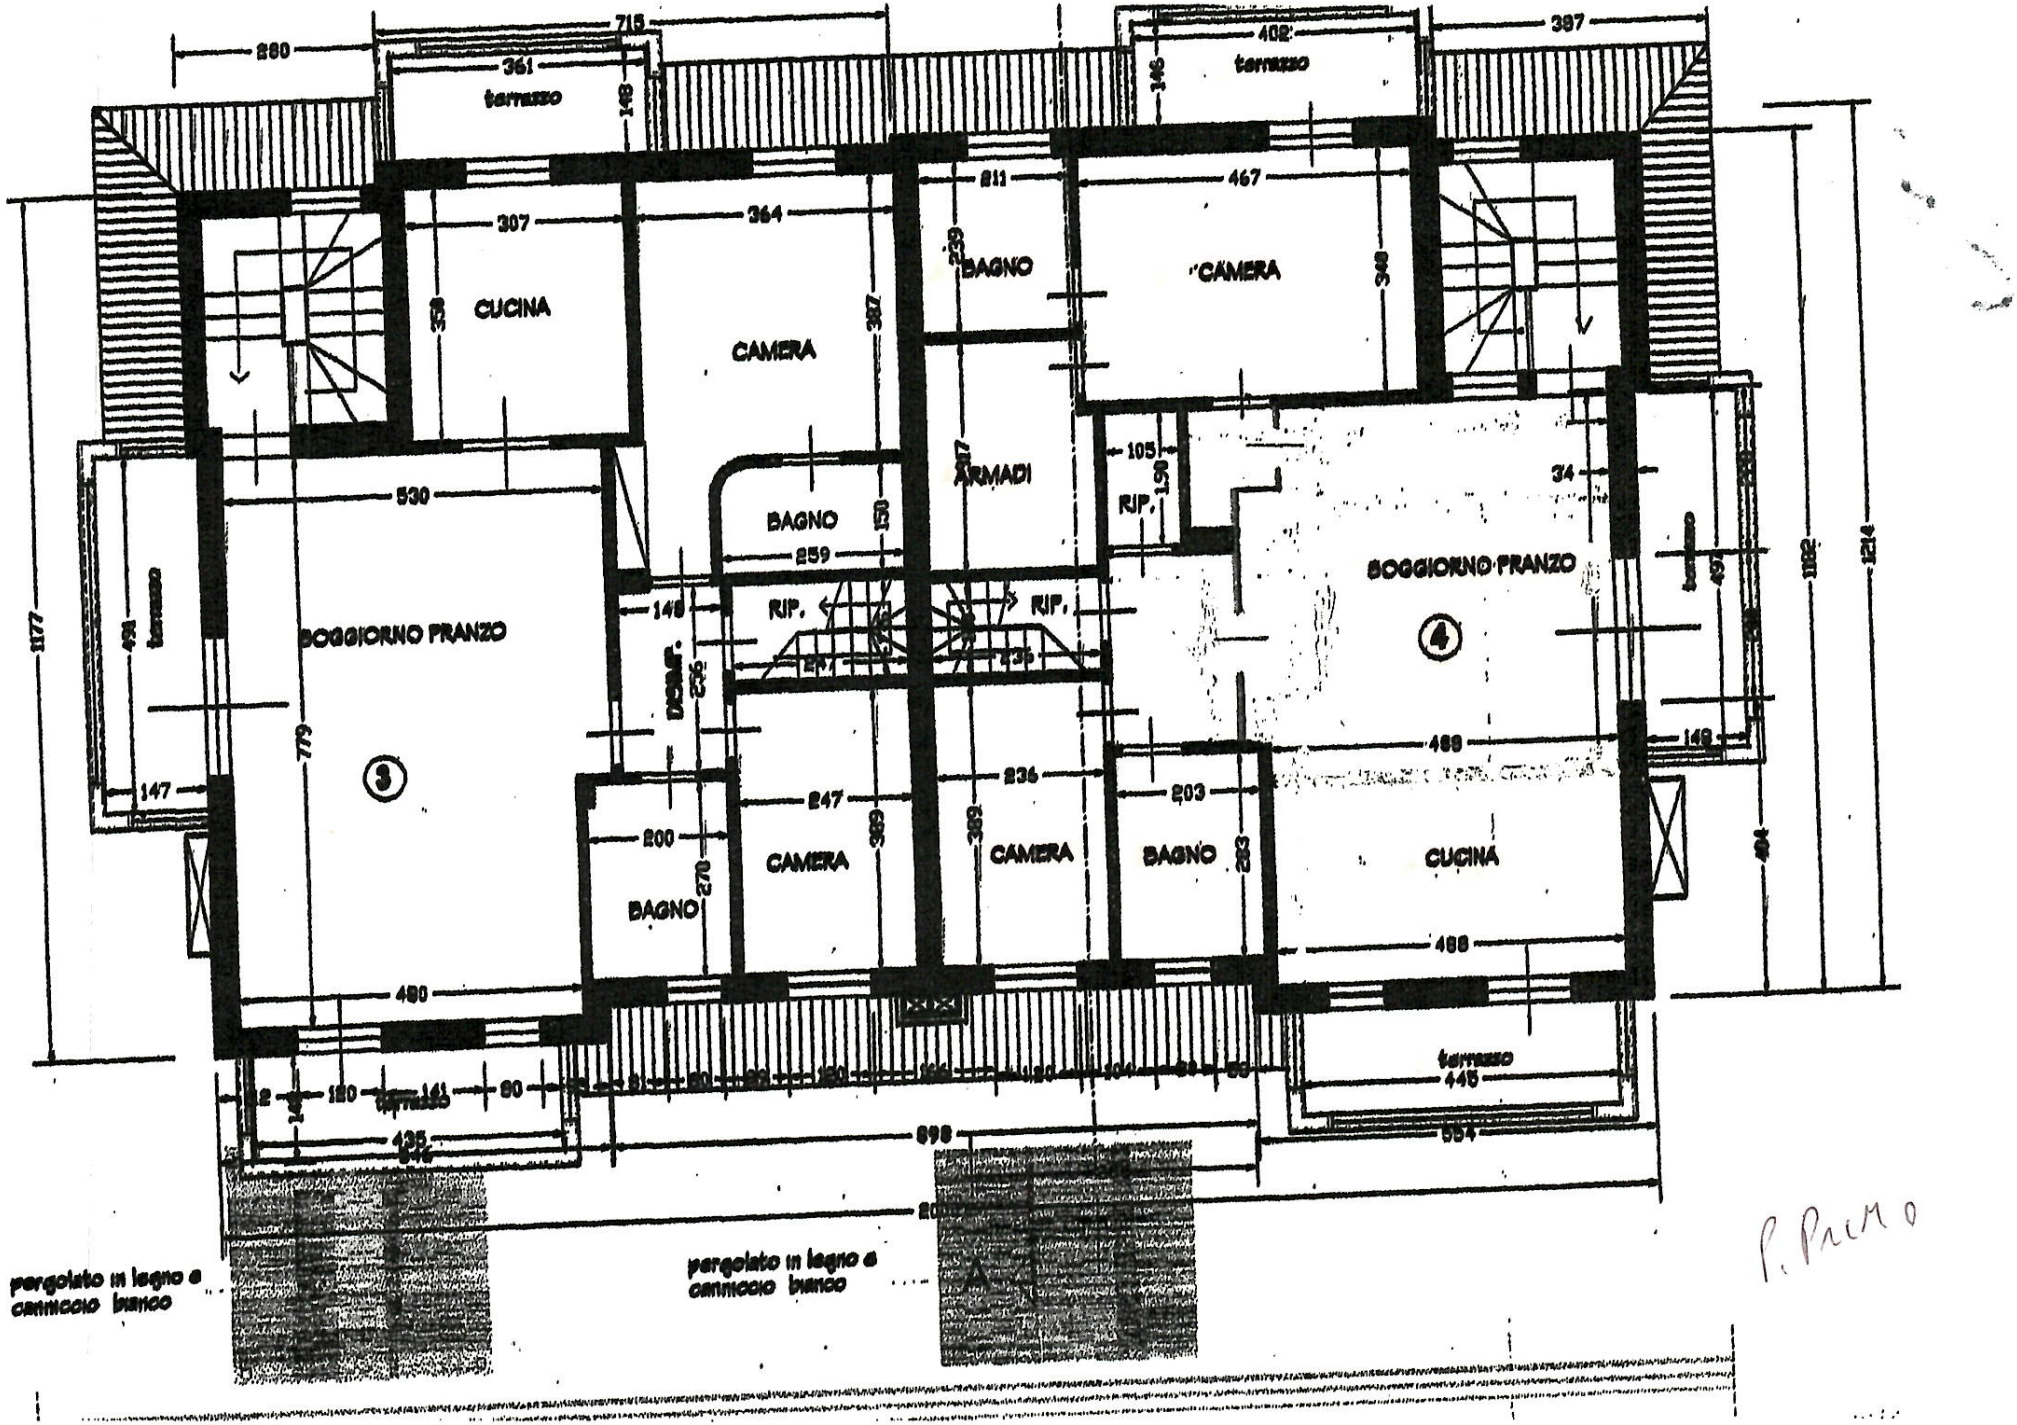
terrazzo
CUCINA
CAMERA
BAGNO
CAMERA
ARMADI
BAGNO
RIP.
RIP.
SOGGIORNO PRANZO
3
SOGGIORNO PRANZO
4
CAMERA
CAMERA
BAGNO
BAGNO
CUCINA
terrazzo
pergolato in legno e cannicciato bianco
pergolato in legno e cannicciato bianco
P. PRIMO

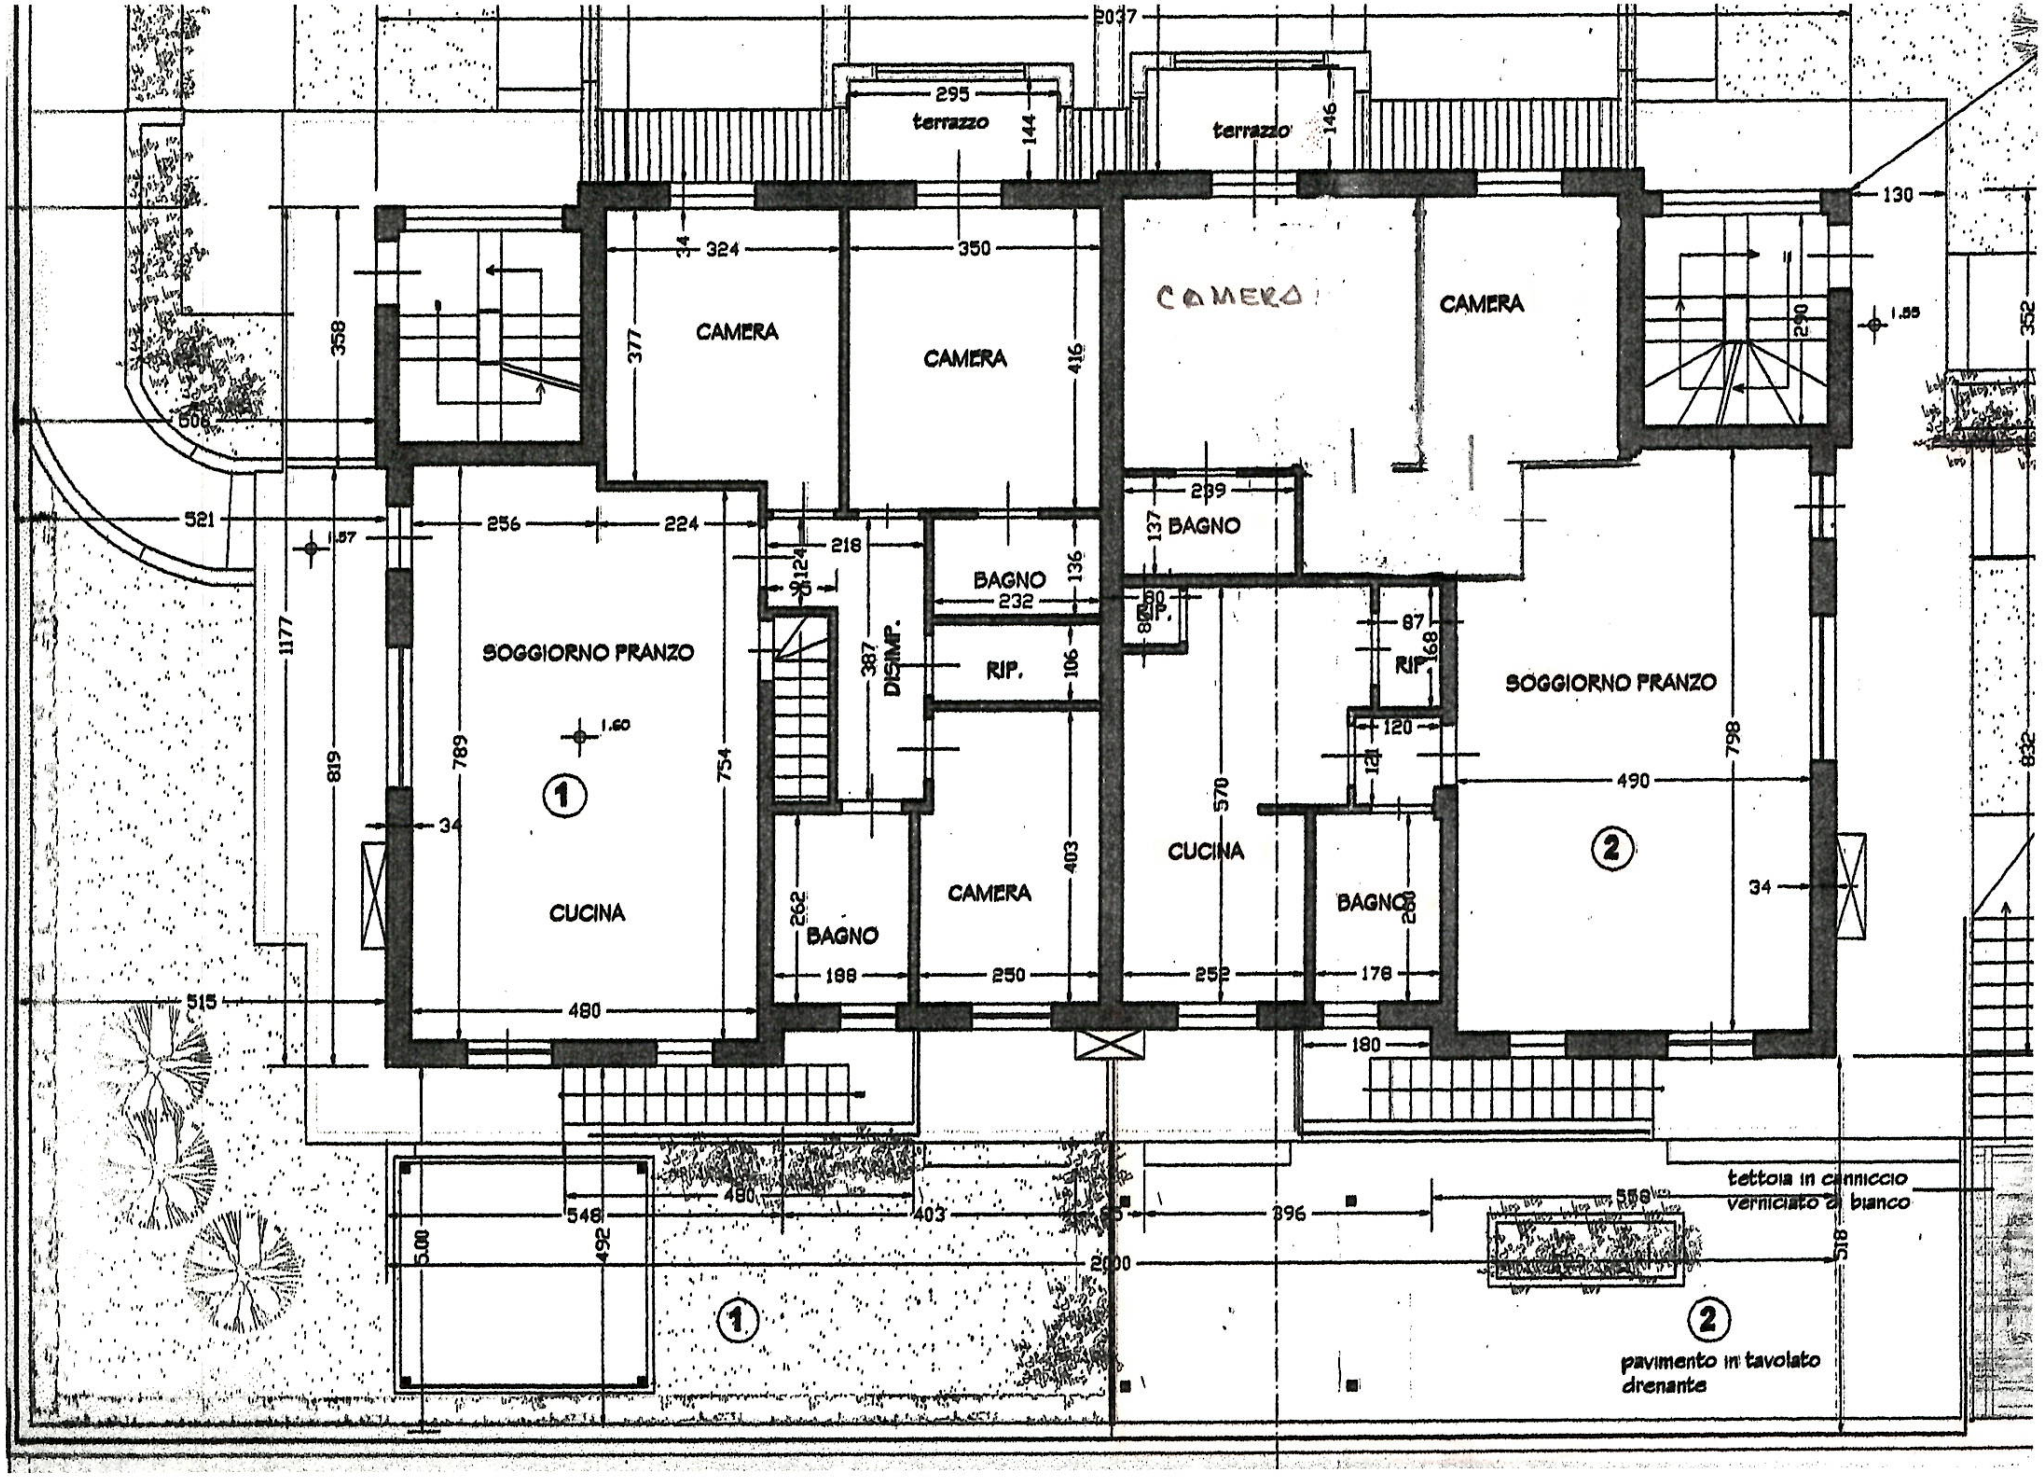
terrazzo
terrazzo
CAMERA
CAMERA
CAMERA
CAMERA
SOGGIORNO PRANZO
CUCINA
BAGNO
RIP.
DISIMP.
BAGNO
CAMERA
CUCINA
BAGNO
RIP.
SOGGIORNO PRANZO
CUCINA
BAGNO
1
2
1
2
tettoia in canniccio verniciato di bianco
pavimento in tavolato drenante

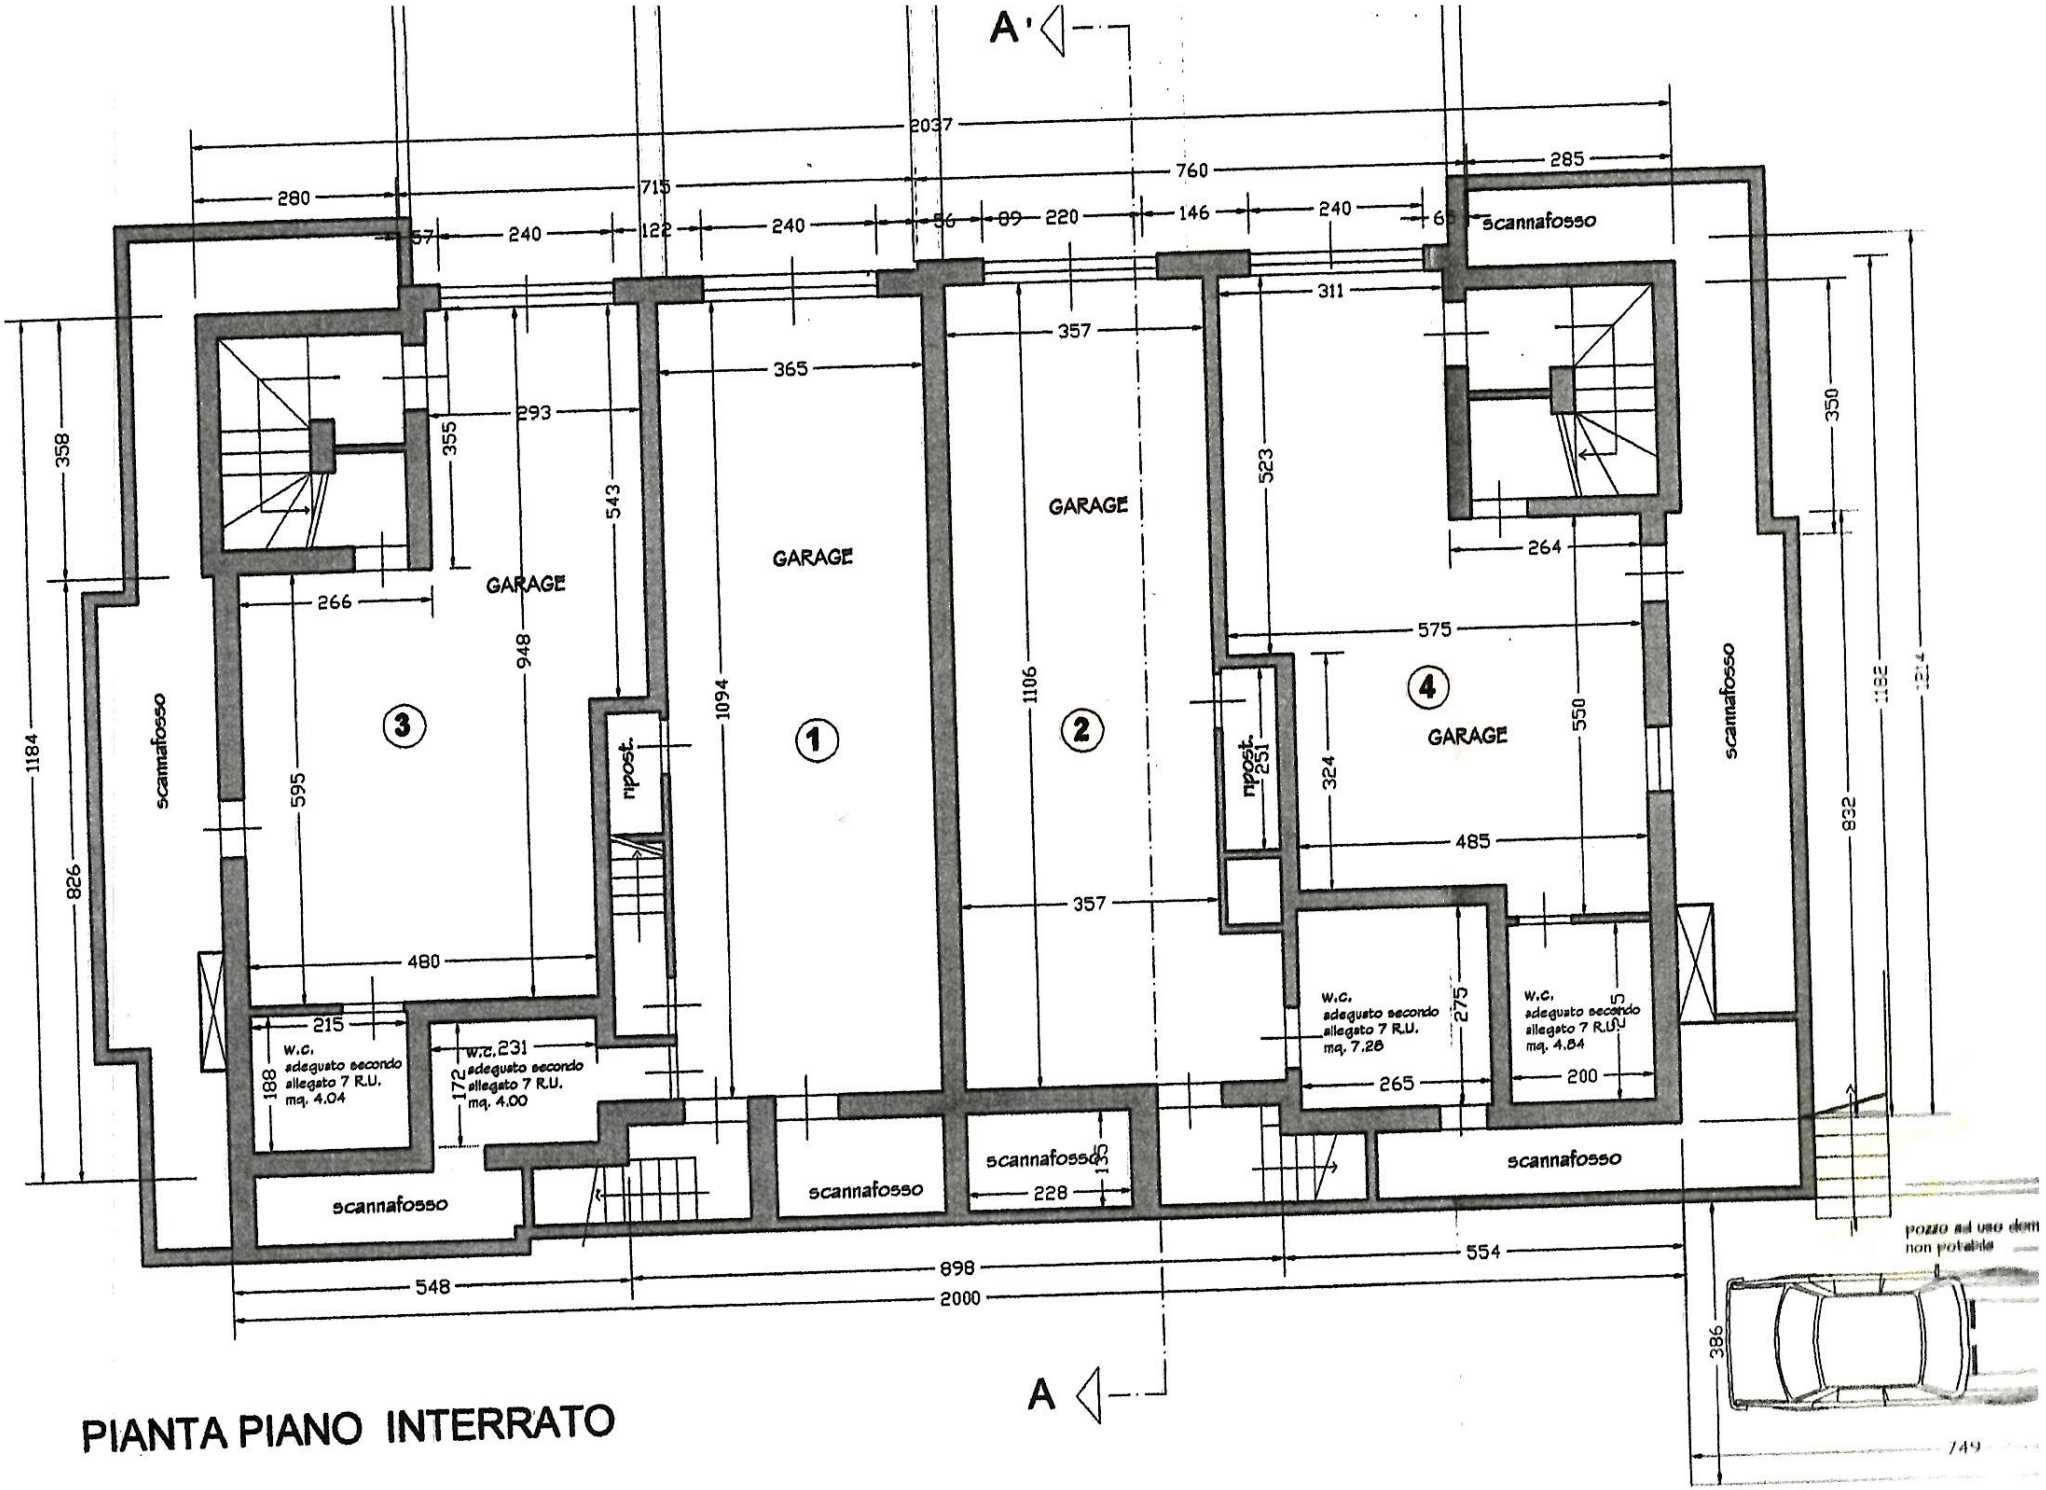

PIANTA PIANO INTERRATO